


# Nieuwe brug Toevluchtpad

OPBOUW HEKWERK  
• CONTROLEREN MET BEREKENING

GETEKEND:  
• BALUSTERS STRIP 90x20  
• VOETPLAAT STRIP 160x15  
• KADER STRIP 100x20  
• VORMPLAAT PLAAT T=8

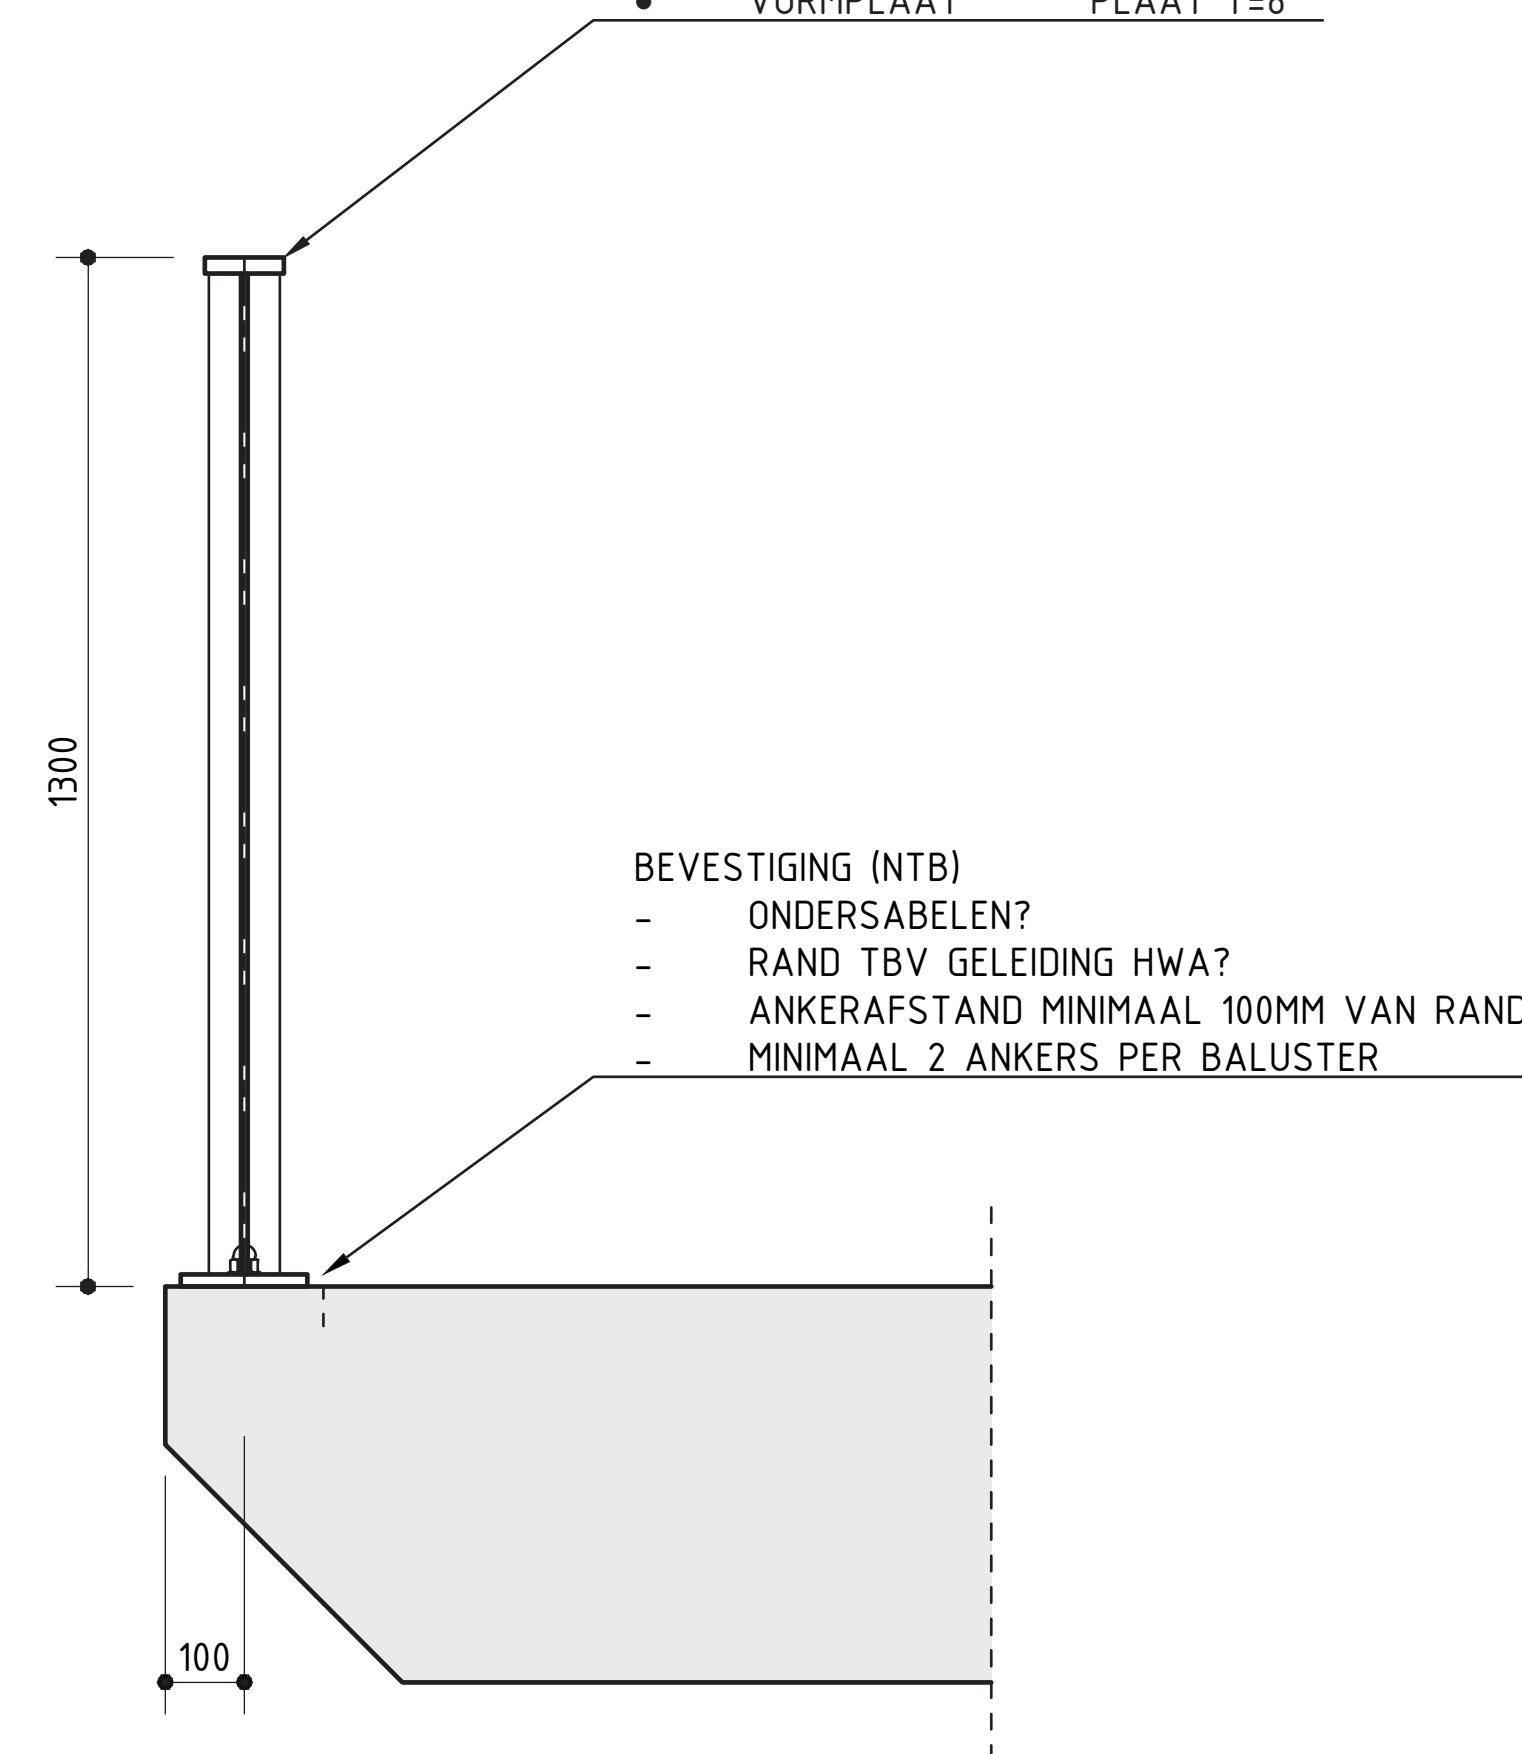

DOORSNEDE A-A  
SCHAAL 1:20

